

**COMUNE DI
ALBUGNANO**
PROVINCIA DI ASTI

PIANO REGOLATORE CIMITERIALE
(ADOZIONE DEFINITIVA)

TAVOLA 2
SCALA 1:200-1:500

PLANIMETRIA GENERALE
AZZONAMENTO

DELIBERA CONSILIARE N. 21 DEL 25/09/2016


IL SINDACO

IL RESPONSABILE DEL PROCEDIMENTO
(IL SEGRETARIO COMUNALE)


PROGETTO
studio di architettura
architetto Pierluigi Ramello
Via P. Micca n. 30
14100 - ASTI

ARCH. PIERLUIGI RAMELLO

PLANIMETRIA CIMITERO scala 1:200

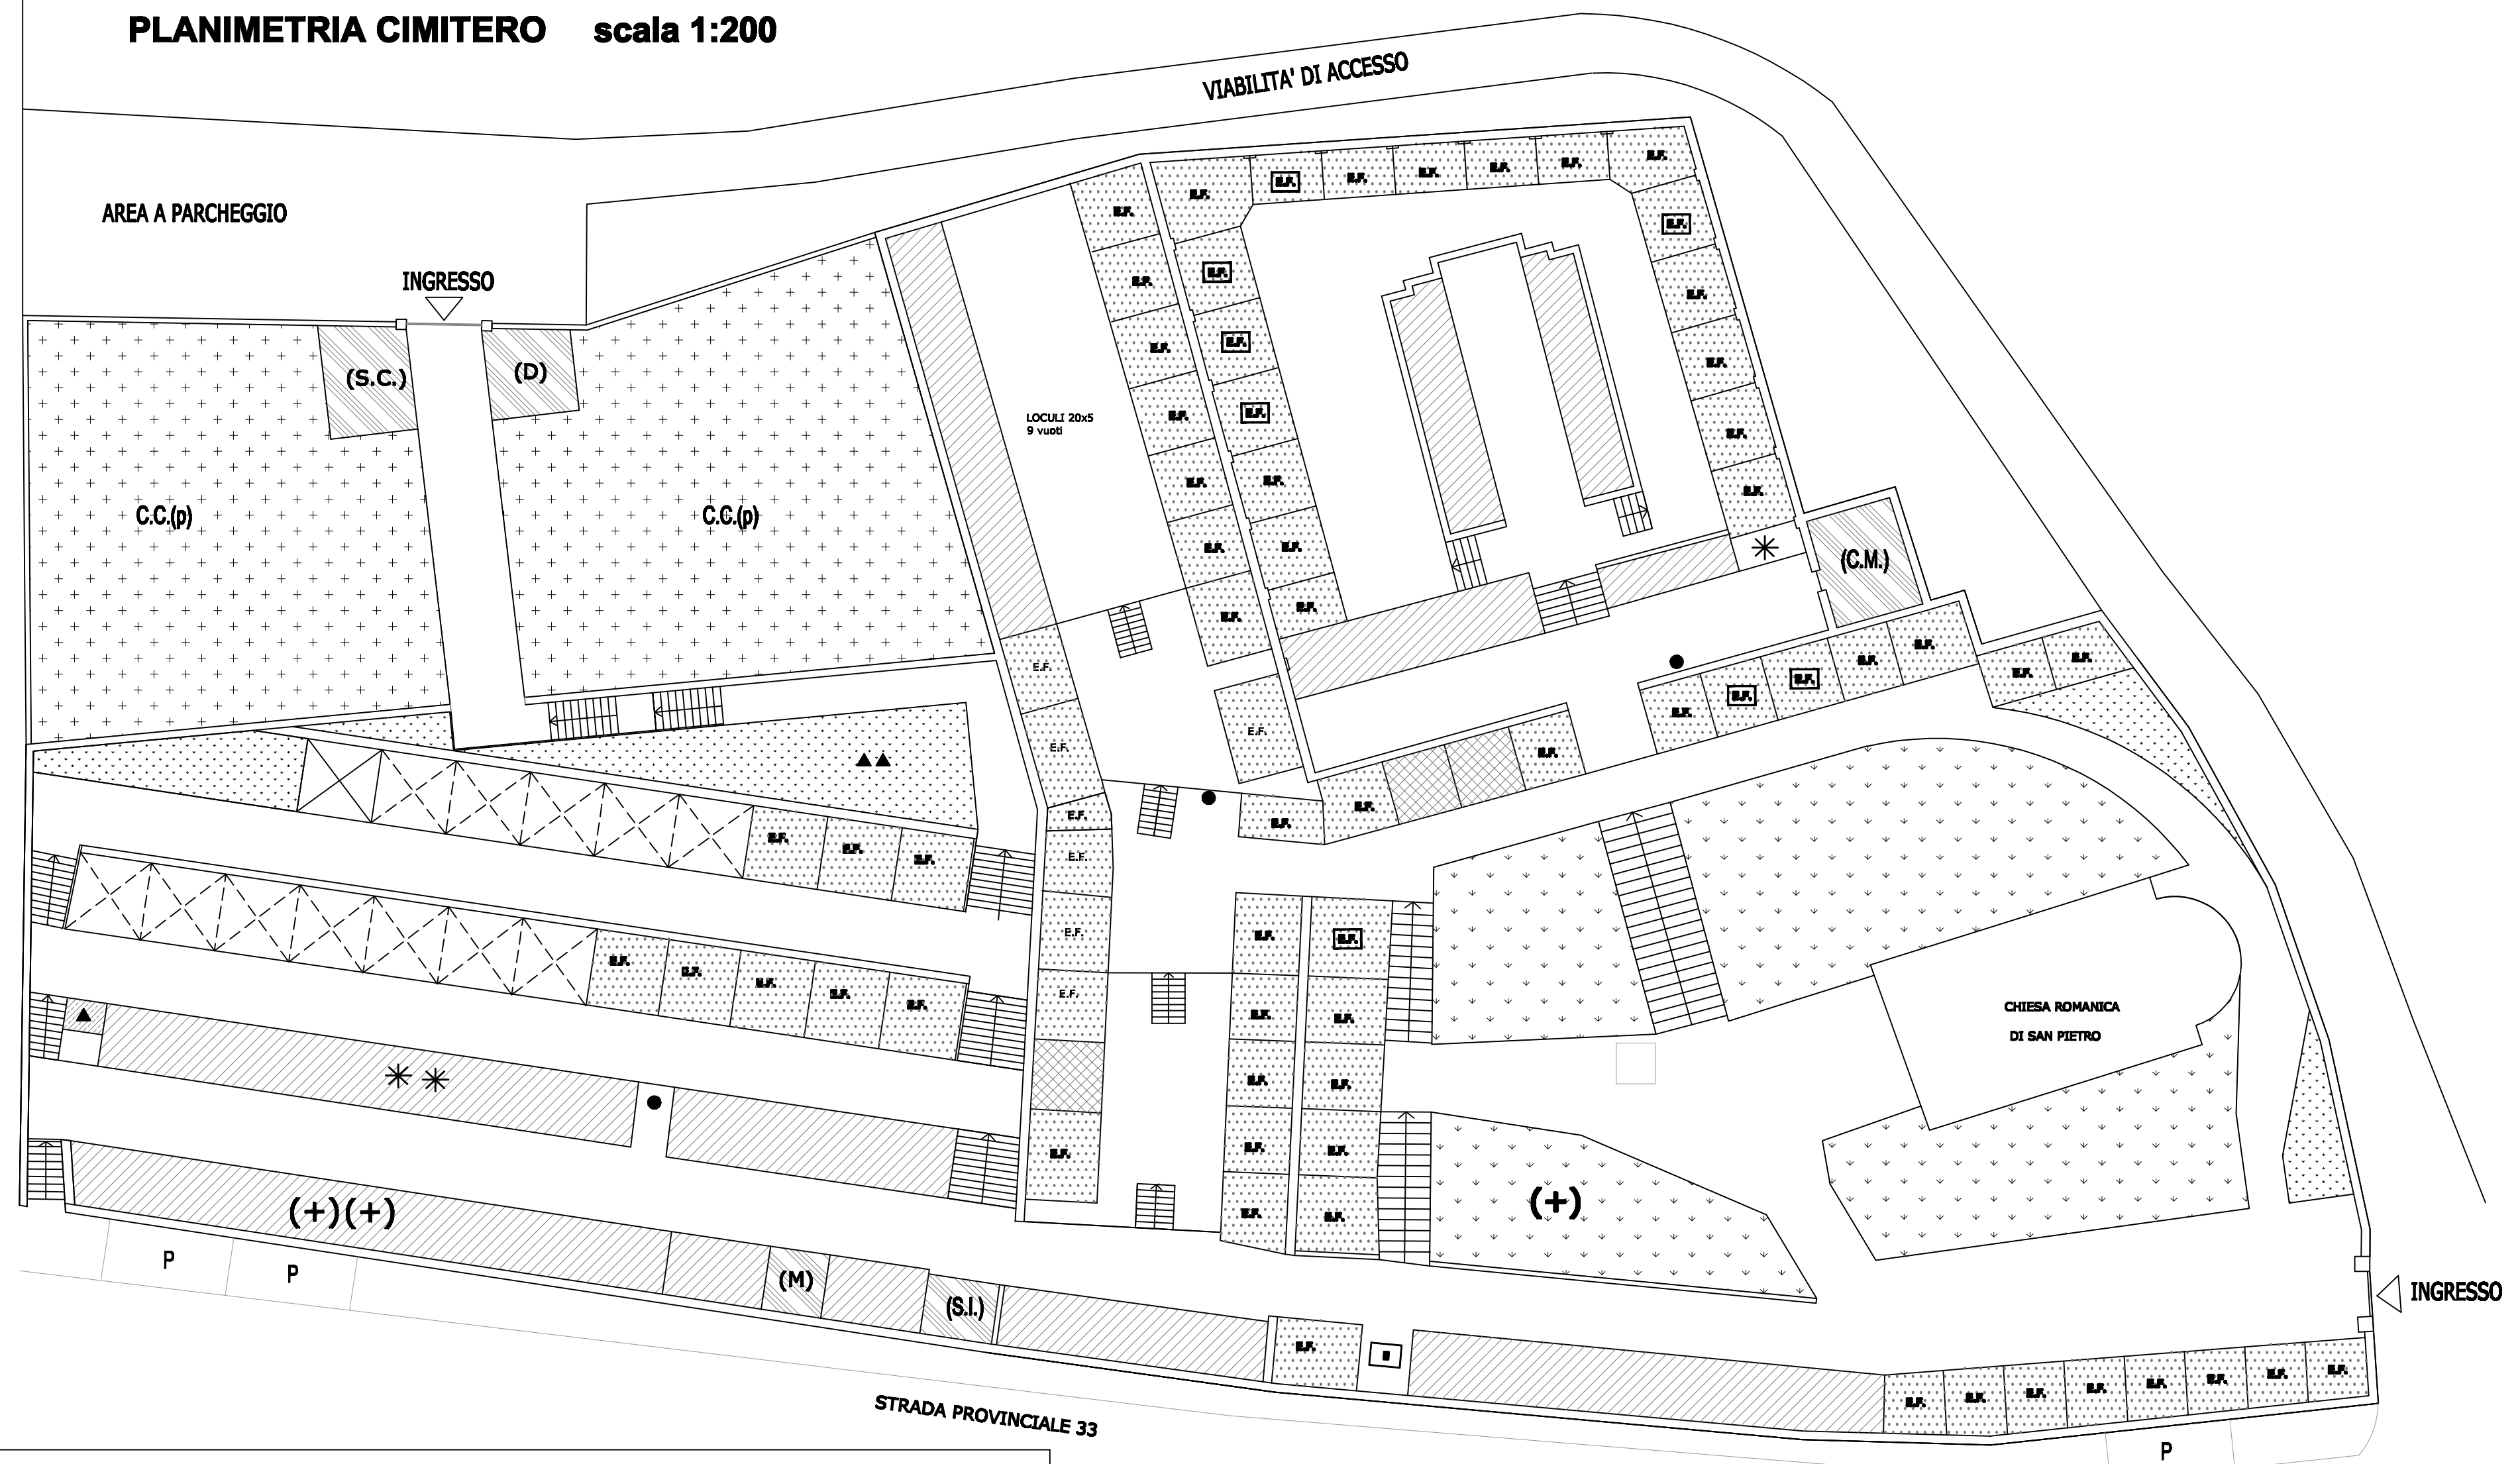

PLANIMETRIA GENERALE CON INDIVIDUAZIONE DELLE FASI DI SVILUPPO STORICO scala 1:500

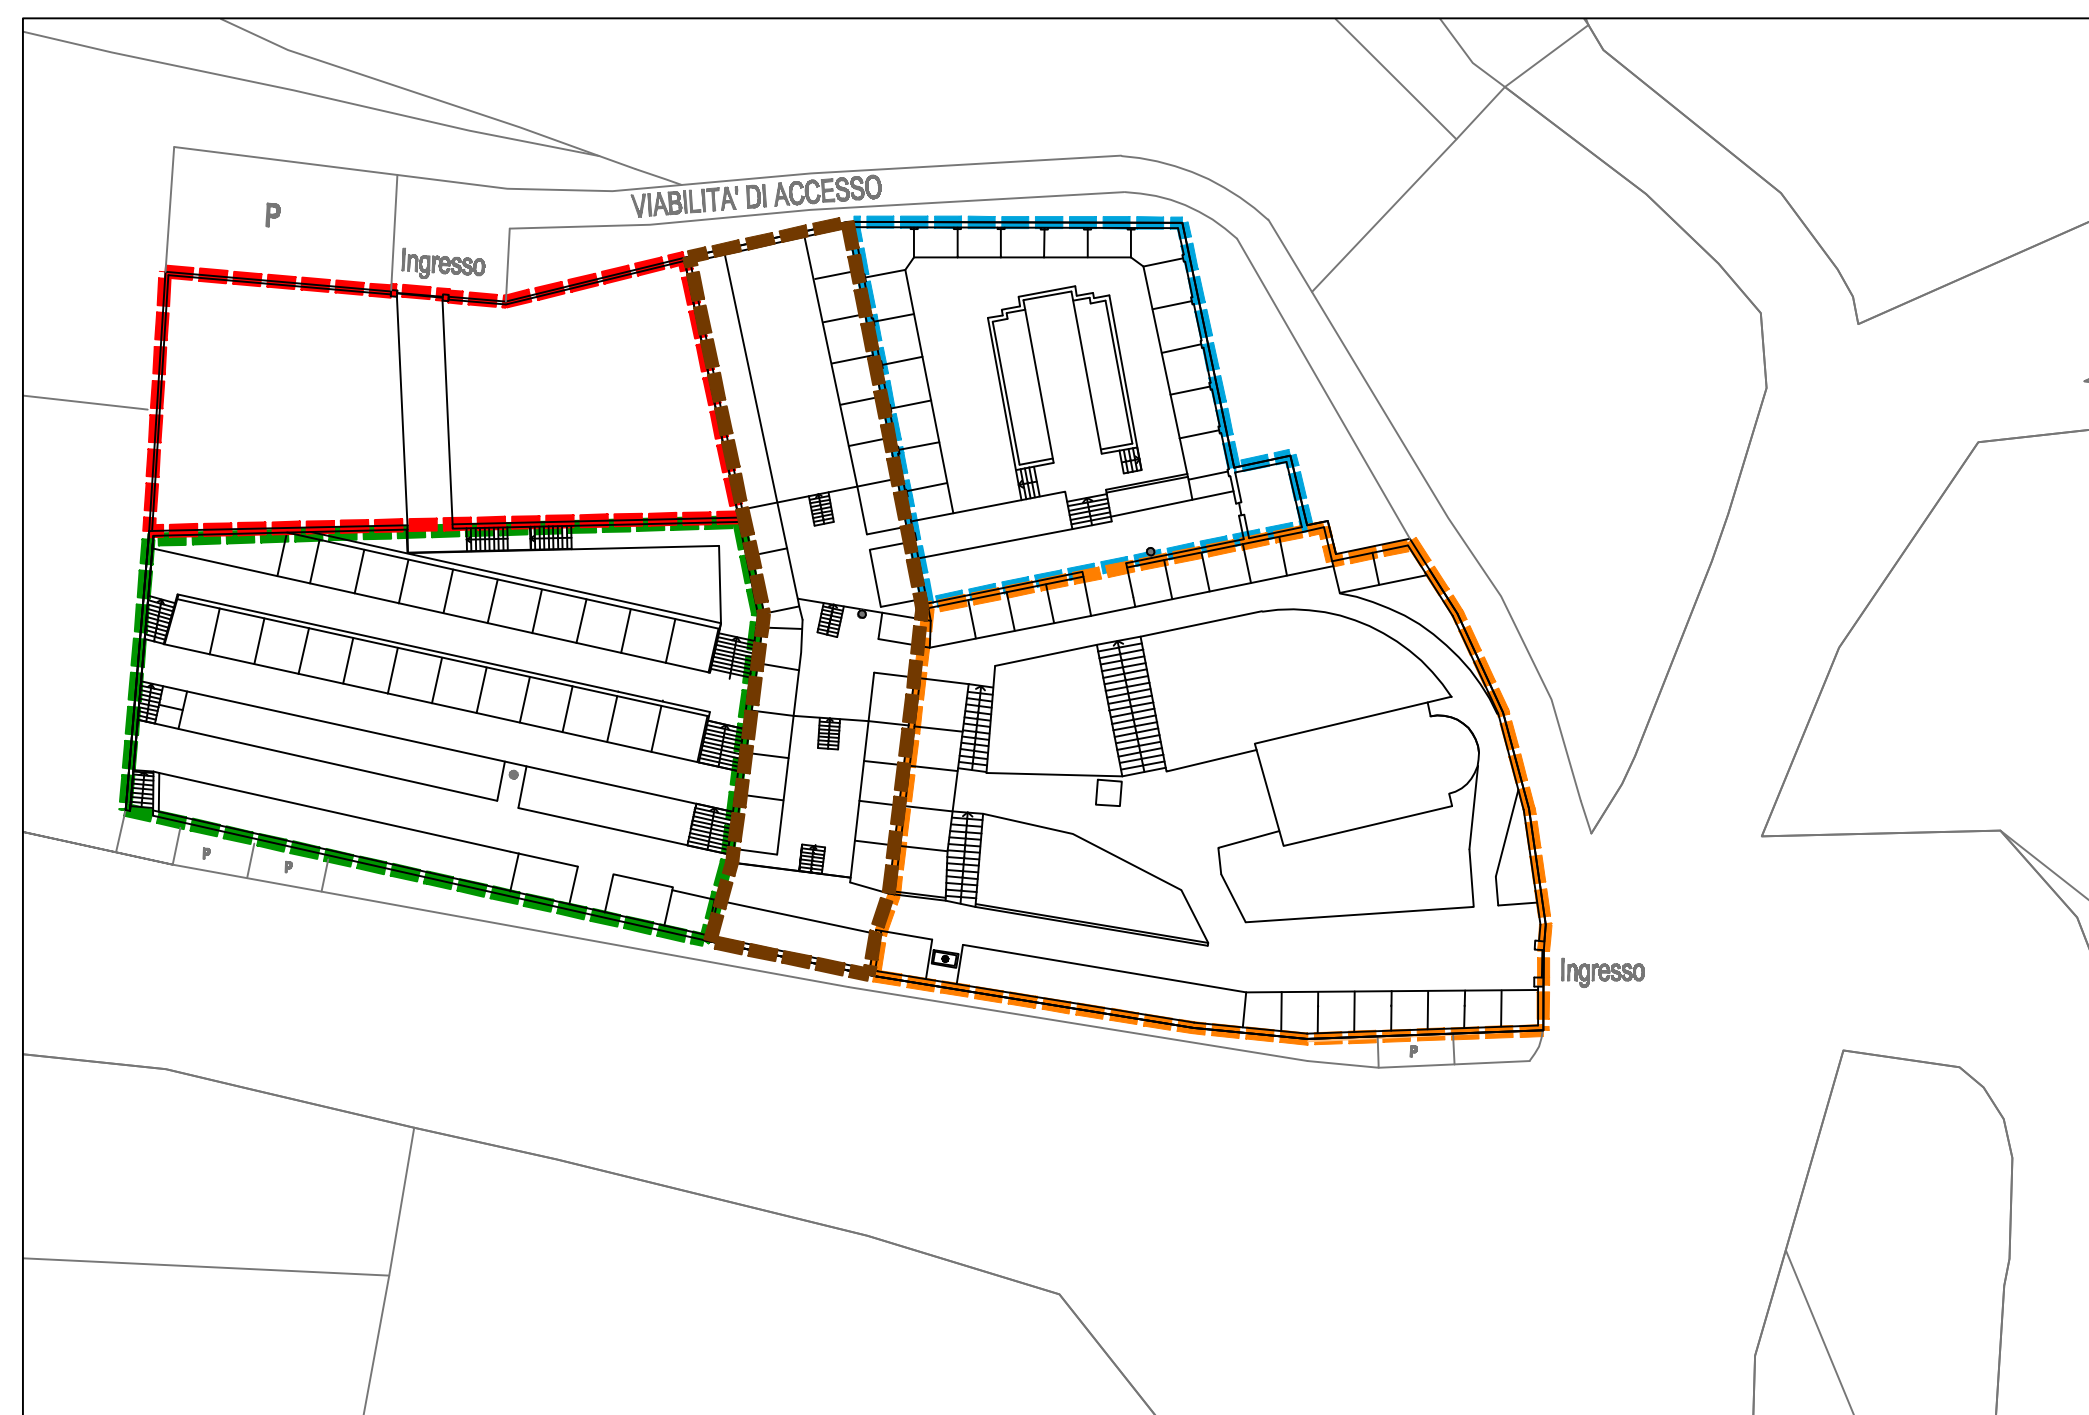

FASI DI SVILUPPO STORICO DEL CIMITERO

- NUCLEO STORICO
- PRIMO AMPLIAMENTO DEL CIMITERO
- SECONDO AMPLIAMENTO DEL CIMITERO
- TERZO AMPLIAMENTO DEL CIMITERO
- AMPLIAMENTO IN PROGETTO

LEGENDA

- | | |
|--|--|
| E.F. EDICOLE FUNERARIE | AREA A VERDE |
| E.F. EDICOLE FUNERARIE DI INTERESSE STORICO DOCUMENTARIO | AREA A VERDE DI TUTELA AMBIENTALE |
| AREA PER COSTRUZIONE NUOVE EDICOLE DI FAMIGLIA | ▲▲ ATTUALE CAMPO COMUNE NON UTILIZZATO DA DESTINARE AD AREA PER LA DISPERSIONE DELLE CENERI |
| LOCULI | (+) ATTUALE CAMPO COMUNE A CAPACITA' ESAURITA DA DESTINARE A FUTURA AREA A VERDE DI TUTELA AMBIENTALE |
| (+)(+) ATTUALE CAMPO COMUNE A CAPACITA' ESAURITA DA DESTINARE AD AREA PER LA COSTRUZIONE DI LOCULI | |
| * * LOCULI COMPREDENTI ANCHE CELLETTE OSSARIO E CELLETTE CINERARIE | |
| * CELLETTE OSSARIO | STRUTTURE DI SERVIZIO |
| ▲ CINERARIO COMUNE | (M) MAGAZZINO DI NUOVA PREVISIONE |
| ■ OSSARIO COMUNE | (S.C.) STRUTTURA PER IL COMIATO DI NUOVA PREVISIONE |
| SEPOLTURE IN LOTTI IN CONCESSIONE | (C.M.) CAMERA MORTUARIA |
| C.C.(e) CAMPO COMUNE ESISTENTE C.C.(e) | (S.I.) SERVIZIO IGIENICO |
| C.C.(p) CAMPO COMUNE IN PROGETTO C.C.(p) | (S.I.) LOCALE DA DESTINARE A DEPOSITO O SERVIZIO IGIENICO |
| | OPERE DI ARREDO |
| | FONTANELLA |